


NB! Denne påstøbning  
har ikke fald i  
P-dækkets retning

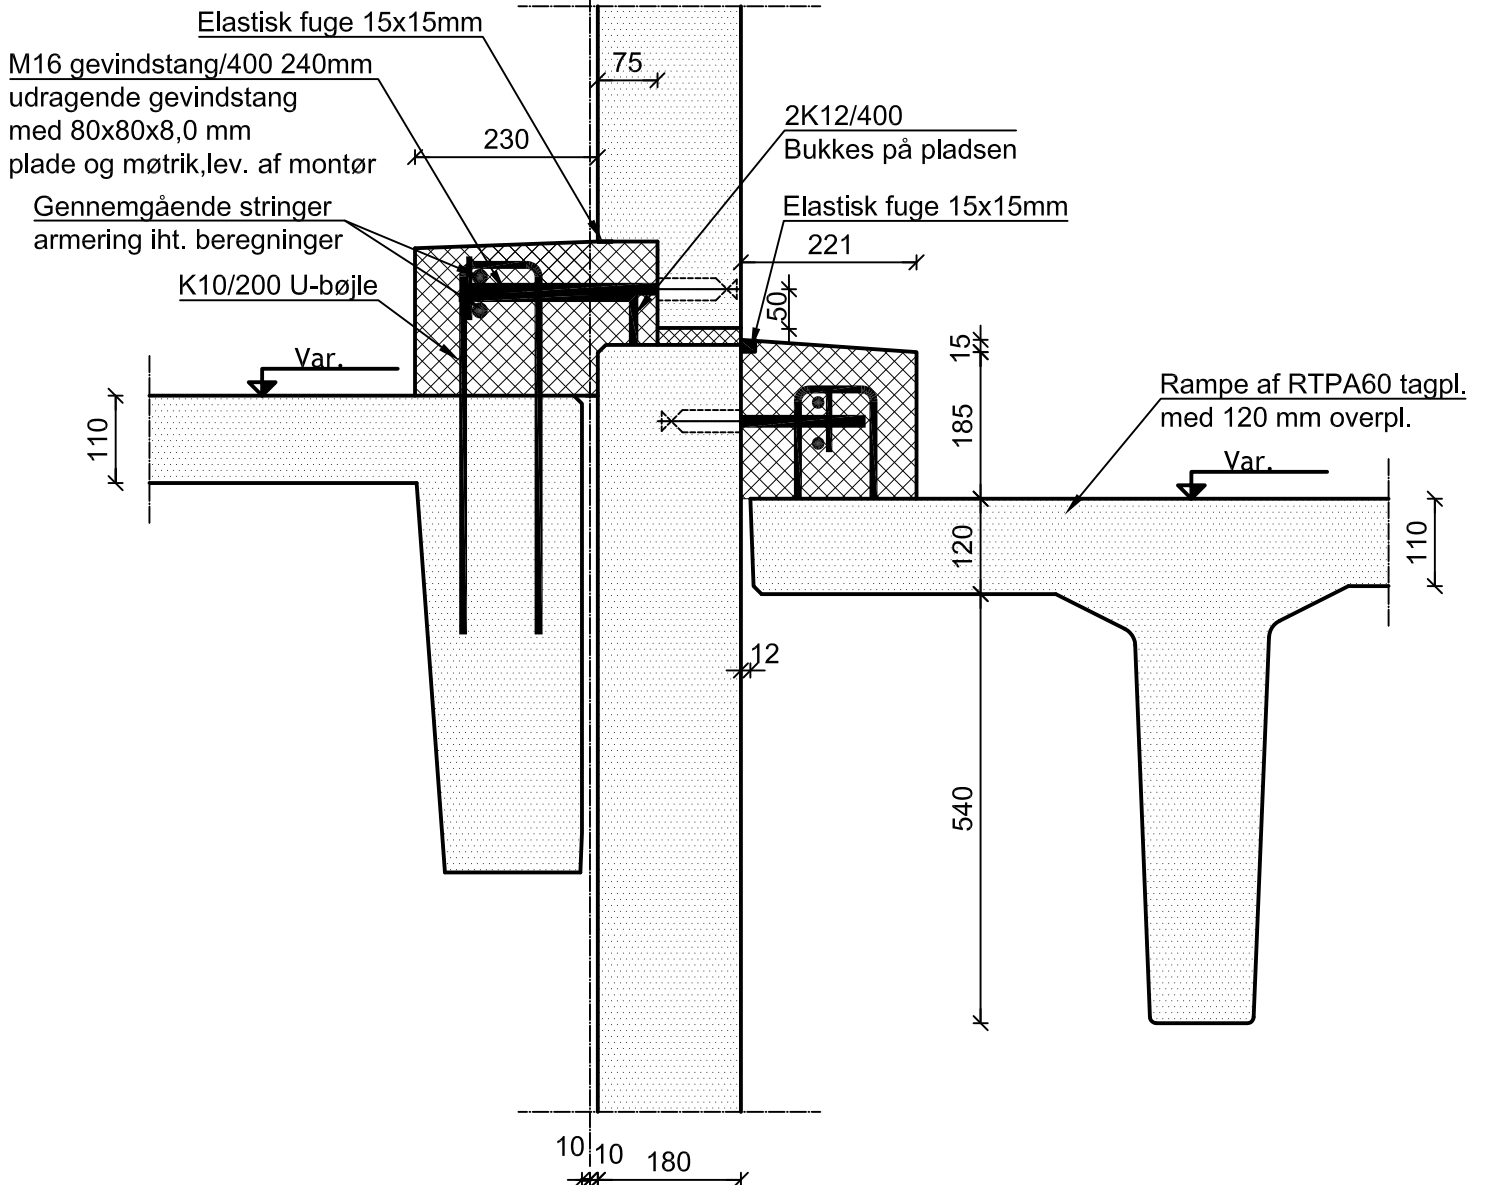

Alle ubenævnte mål er mm.

Emne: SAMLINGSDETALJER	Init.: MOC	Mål: 1:10	Filnr.: VE-P-RTP_1-01
Titel: Rampevæg mellem p-dæk og rampe	Sidst gemt/rev.:	Dato: 13.1.2014	Tegnr.: VE/P/RTP 1-01

